




doorsnede A-A

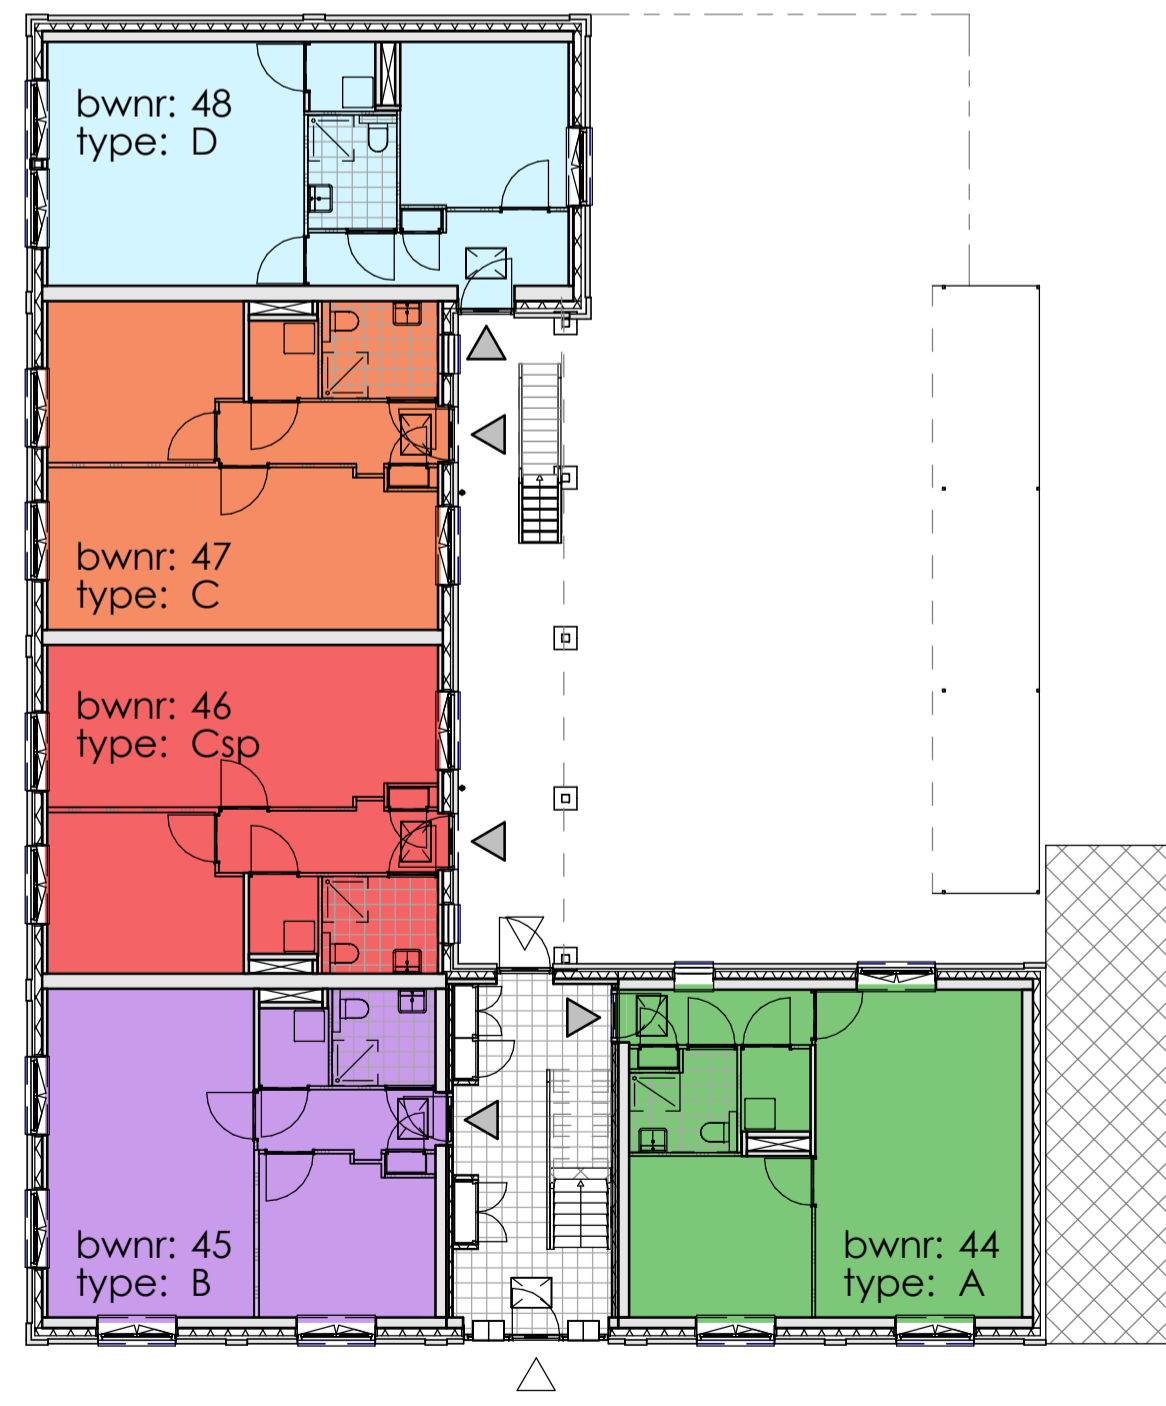


begane grond

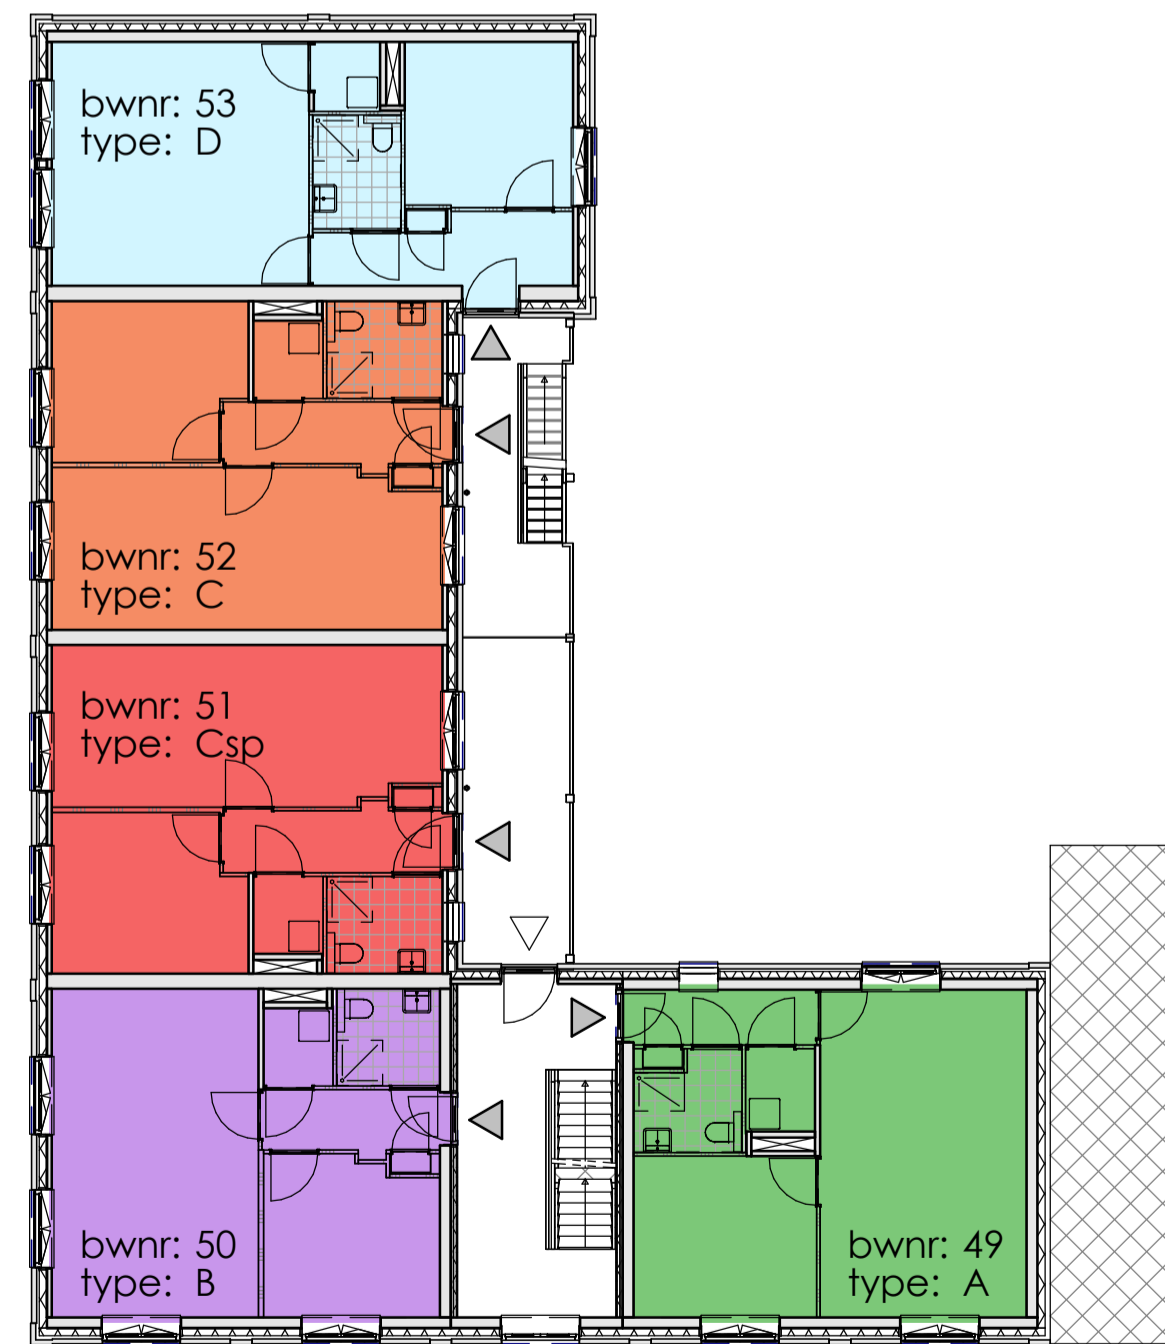

eerste verdieping

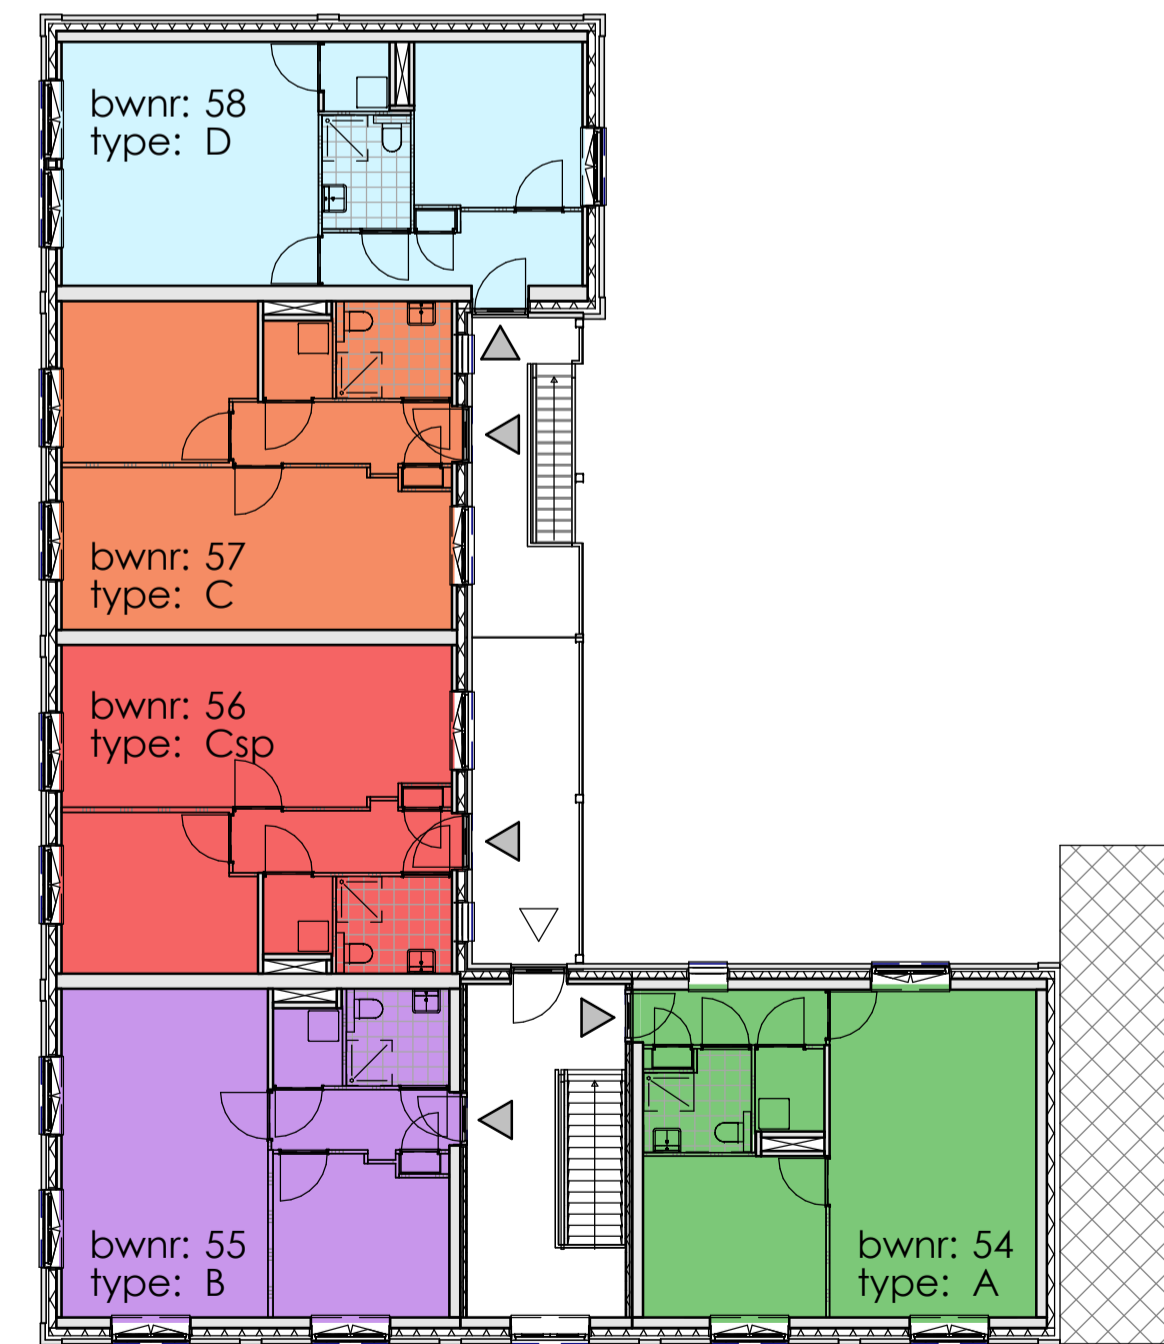

tweede verdieping

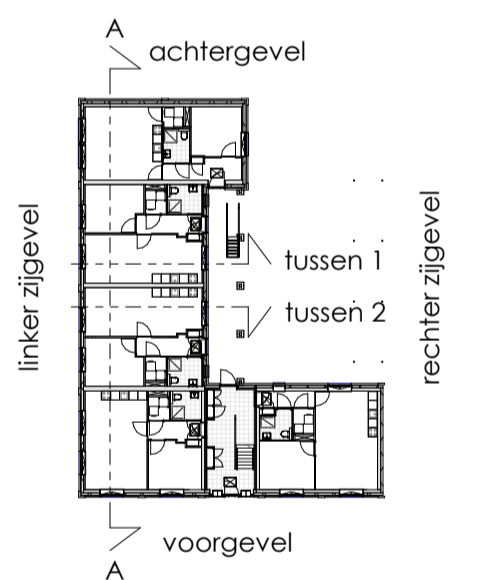

DISCLAIMER

In verband met nauwkeurige uitwerking van details, constructies, maatvoering materialen e.d. kunnen er kleine afwijkingen ontstaan ten opzichte van de nu vermelde gegevens. Deze geringe afwijkingen geven geen aanleiding tot verrekening. Aan de op deze tekening aangegeven maten kunnen derhalve geen rechten worden ontleend. De op deze tekening aangegeven maatvoering is niet geschikt voor opdrachten aan derden door koper(s).

Nieuw wonen
**BAANDER
 VESTING**
 in hartje Edam



BLOK B



TEKENING
 KOPERSCONTRACTSTUK
 DOORSNEDE A-A EN DIFFERENTIATIE
 PLATTEGRONDEN
 PROJECT
 43 WONL. + 38 APP. BAANDERVESTING
 EDAM

SCHAAL 1:50 / 150
 MODELLEUR M. Jansen
 GECONTR. E. van Rooij
 STATUS DEFINITIEF
 DATUM 09-04-2021
 WIJZIGING B: 01-06-2021



OPDRACHTGEVER
 HSB BOUW B.V.
 VOLENDAM

PROJECTNUMMER P20153
 TEKENINGNUMMER
PC-B-300

EIK BOUWADVIES | 'S-HERTOGENBOSCH | WWW.EIKBOUWADVIES.NL | 073 30 35 339