


bwnr: 64
type: G

bwnr: 63
type: F

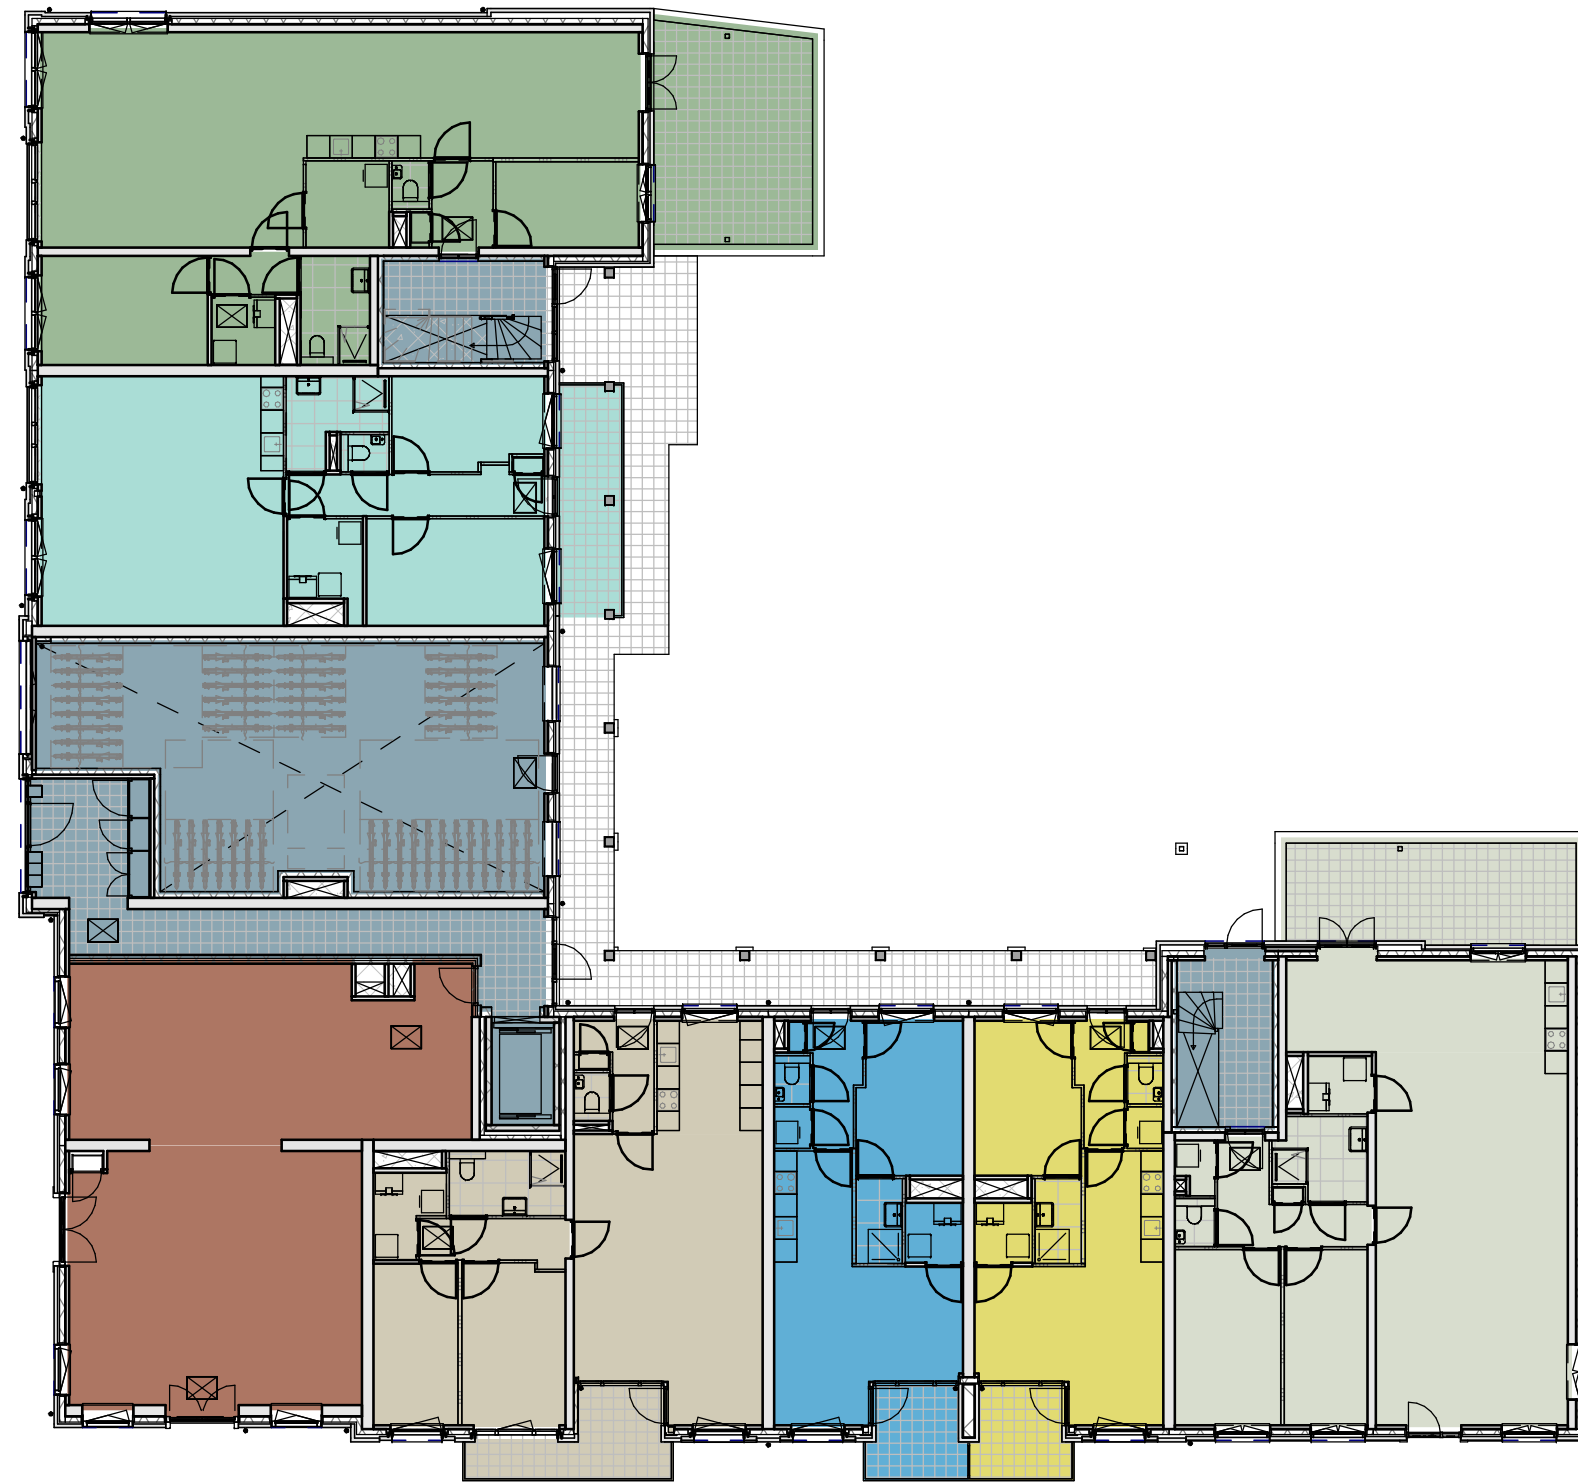

bwnr: 82 type: - bwnr: 62 type: C bwnr: 61 type: Bsp bwnr: 60 type: B1 bwnr: 59 type: A

begane grond

bwnr: 72
type: G1

bwnr: 71
type: F1

bwnr: 70
type: E1



bwnr: 69 type: D1 bwnr: 68 type: C1 bwnr: 67 type: B1sp bwnr: 66 type: B1 bwnr: 65 type: A1


eerste verdieping

bwnr: 80
type: G2

bwnr: 79
type: F2

bwnr: 78
type: E2


bwnr: 81
type: B3

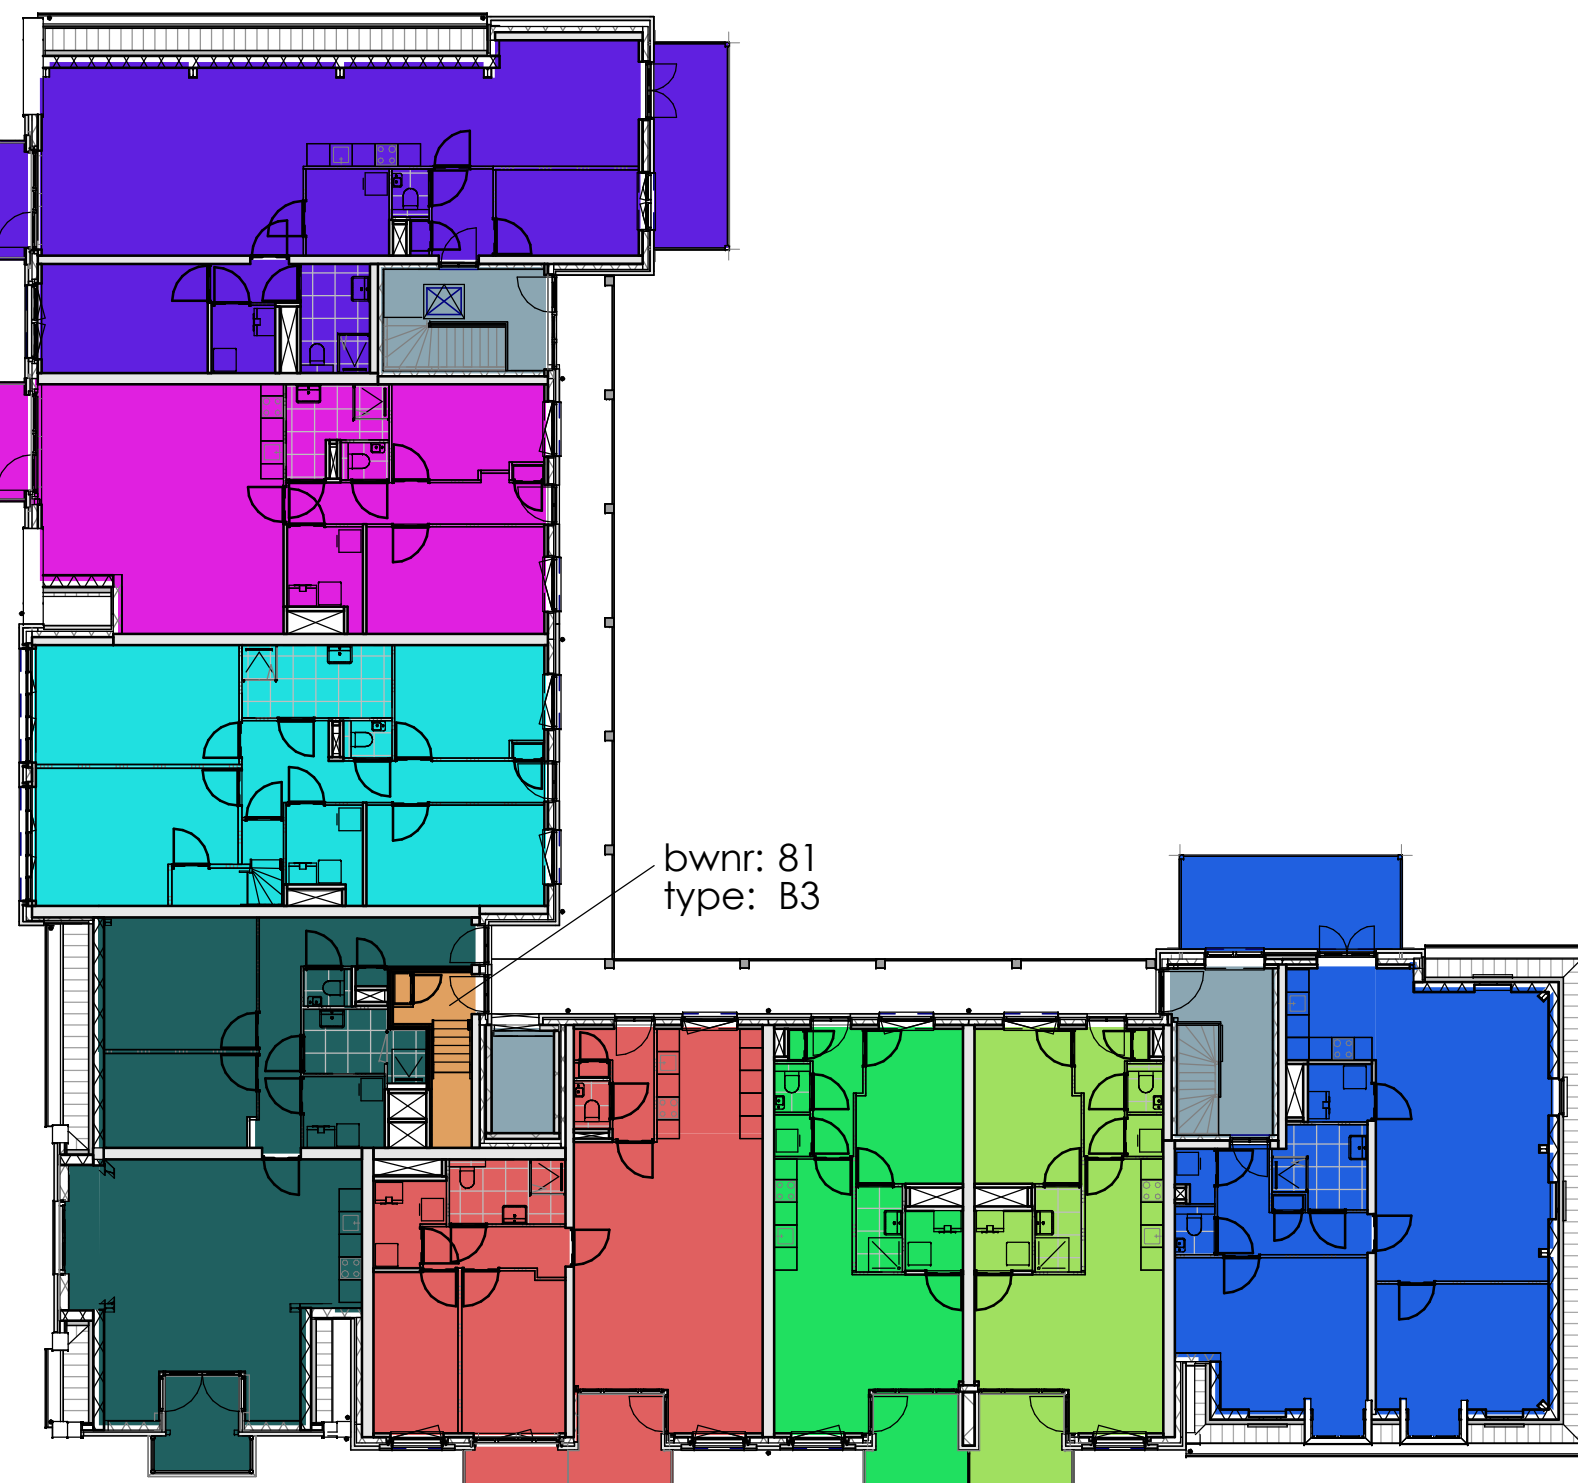

bwnr: 77 type: D1 bwnr: 76 type: C1 bwnr: 75 type: B1sp bwnr: 74 type: B1 bwnr: 73 type: A2

tweede verdieping

bwnr: 78
type: E2

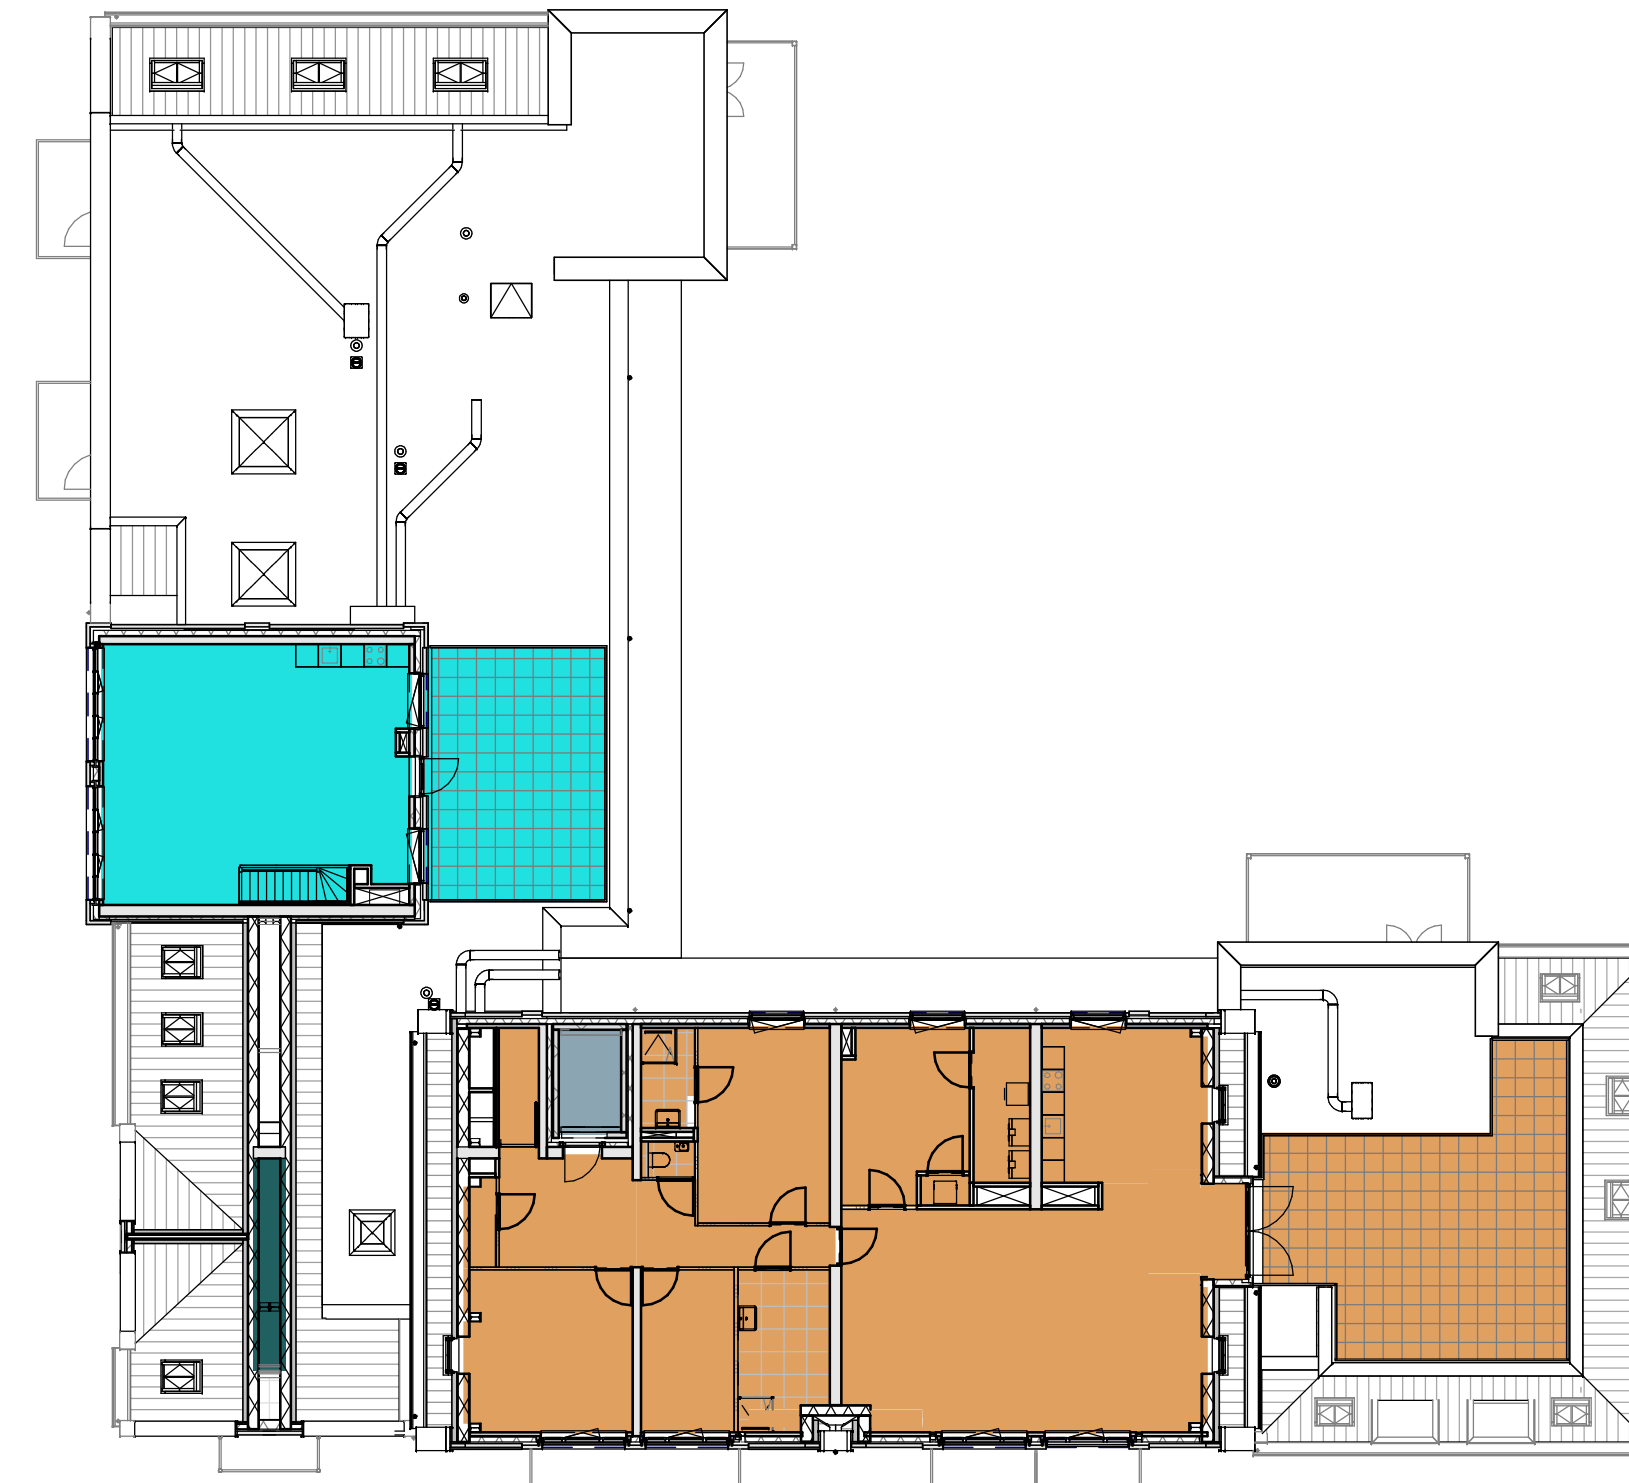

bwnr: 81
type: B3

derde verdieping

DISCLAIMER

In verband met nauwkeurige uitwerking van details, constructies, maatvoering materialen e.d. kunnen er kleine afwijkingen ontstaan ten opzichte van de nu vermelde gegevens. Deze geringe afwijkingen geven geen aanleiding tot verrekening. Aan de op deze tekening aangegeven maten kunnen derhalve geen rechten worden ontleend. De op deze tekening aangegeven maatvoering is niet geschikt voor opdrachten aan derden door koper(s).

Nieuw wonen
**BAANDER
VESTING**
in hartje Edam



BLOK A



TEKENING
KOPERSCONTRACTSTUK
DIFFERENTIATIE PLATTEGRONDEN
PROJECT
43 WONL. + 38 APP. BAANDERVESTING
EDAM

SCHAAL 1:200
MODELLEUR M. Jansen
GECONTR. E. van Rooij
STATUS DEFINITIEF
DATUM 12-04-2021
WIJZIGING B: 01-06-2021



OPDRACHTGEVER
HSB BOUW B.V.
VOLENDAM

PROJECTNUMMER P20153
TEKENINGNUMMER
PC-A-400

EIK BOUWADVIES | 'S-HERTOGENBOSCH | WWW.EIKBOUWADVIES.NL | 073 30 35 339