


- RENCLOOI**
- metaalwerk/kozijkandelen
 - isolatie
 - hoortoelatingselement
 - lichte scheidingwand
 - metaalstudwand
 - entree woning
 - entree hoofdingang, fietsenberging en trappenhuis
 - wiselstokkeleer
 - seriestokkeleer
 - knuisstokkeleer
 - wandcontactdoos (wcd), enkel
 - wandcontactdoos (wcd), dubbel
 - wandcontactdoos fhw-w/uit
 - wandcontactdoos p/hw-w/warmtepomp
 - wandcontactdoos fhw-wasmachine
 - aansluitpunt onbedraad fhw-wasdroger
 - AOP (Aanraak-Overname-Punt)
 - aansluitpunt onbedraad
 - aansluitpunt onbedraad fhw-voetwater
 - aansluitpunt onbedraad fhw-balken
 - aansluitpunt onbedraad fhw-oven/magnetron
 - drie-standen schakelaar fhw-bediening mechanische ventilatie
 - wandcontactdoos fhw-afzuigkap
 - wandcontactdoos fhw-koelkast
 - wandcontactdoos serieel fhw-elektrisch koken
 - plafondhoofdaansluitpunt
 - wandlichtaansluitpunt
 - videoplaan
 - drukknop belinstallatie
 - schel belinstallatie
 - rookmelder op lichtnet
 - hemelwaterafvoer
 - afzuigventilatieplafond w/w-installatie
 - inblowventilatieplafond w/w-installatie
 - ruimte regeling vloerverwarming
 - thermostaatvoeding fhw-verwarming
 - aansluiting vloering w/w-installatie
 - verzwaarde binnendeur voorzien van rooster
 - zelfsluitende deur
 - 30 minuten brandwerende beglazing
 - 60 minuten brandwerende ifldeur
 - zelfsluitende ifldeur, 60 minuten brandwerend
 - vifloep dranger
 - knuppuk
 - opstelplaats wasmachine / droger
 - opstelplaats w/hw-unit
 - opstelplaats warmtepomp
 - verdeler vloerverwarming
 - elektrische radiator (afmeting rht)

DISCLAIMER

De op deze tekening aangegeven maten zijn circa maten in millimeters en fussen die wanden vieren gemeten, waarbij er geen rekening is gehouden met enige wandafwerking, plinten, afsluiting, etc. In verband met nauwkeurige uitwerking van details, constructies, maatvoering materialen e.d. kunnen er kleine afwijkingen ontstaan ten opzichte van de nu verstrekte gegevens. Deze geringe afwijkingen geven geen aanleiding tot verzekering. Aan de op deze tekening aangegeven maten kunnen derhalve geen rechten worden ontleend. De op deze tekening aangegeven maatvoering is niet geschikt voor opdrachten aan derden door kopieën. De posities van aansluitingen en installatie-onderdelen zijn indicatief op tekening weergegeven. De exacte aantallen en posities zullen na berekening in het werk door de installateurs worden bepaald en kunnen afwijken van deze tekening.

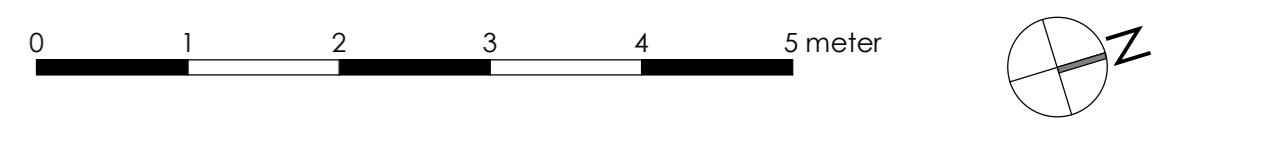

Nieuw wonen
BAANDER VESTING
in hartje Edam

BLOK A

EIK ROOBBUWEN

TEKENING: KOPERCONTRACTIJK
 GECONTROLEERD
 TWEDE VERDIENING

PROJECT: 43 WON. + 38 APP. BAANDERVESTING
 EDAM

OPDRACHTGEVER: OPDRACHTGEVER
 HSB BOUW B.V.
 VOLENDAM

SCHAAL: 1:50
 MODELLEUR: M. Jansen
 GECONTROLEERD: E. van Rooij
 STATUS: DEFINITIEF
 DATUM: 12-04-2021
 WIJZIGING: B. 01-06-2021

PROJECTNUMMER: P20153
 TEKENINGNUMMER: PC-A-202

EIK BOUWADVIES | S'HERTOGENBOSCH | WWW.EIKBOUWADVIES.NL | 073 30 35 339